

**CARTE Z-1: PLAN DE ZONAGE
RÈGLEMENT DE ZONAGE
NUMÉRO 215-20**

Légende

Limites administratives


- Municipalité
- États-Unis

Zonage municipal

- Limite de zone municipale
- Limite du périmètre d'urbanisation

Article 59

- Grande superficie vacante
- Îlot déstructuré

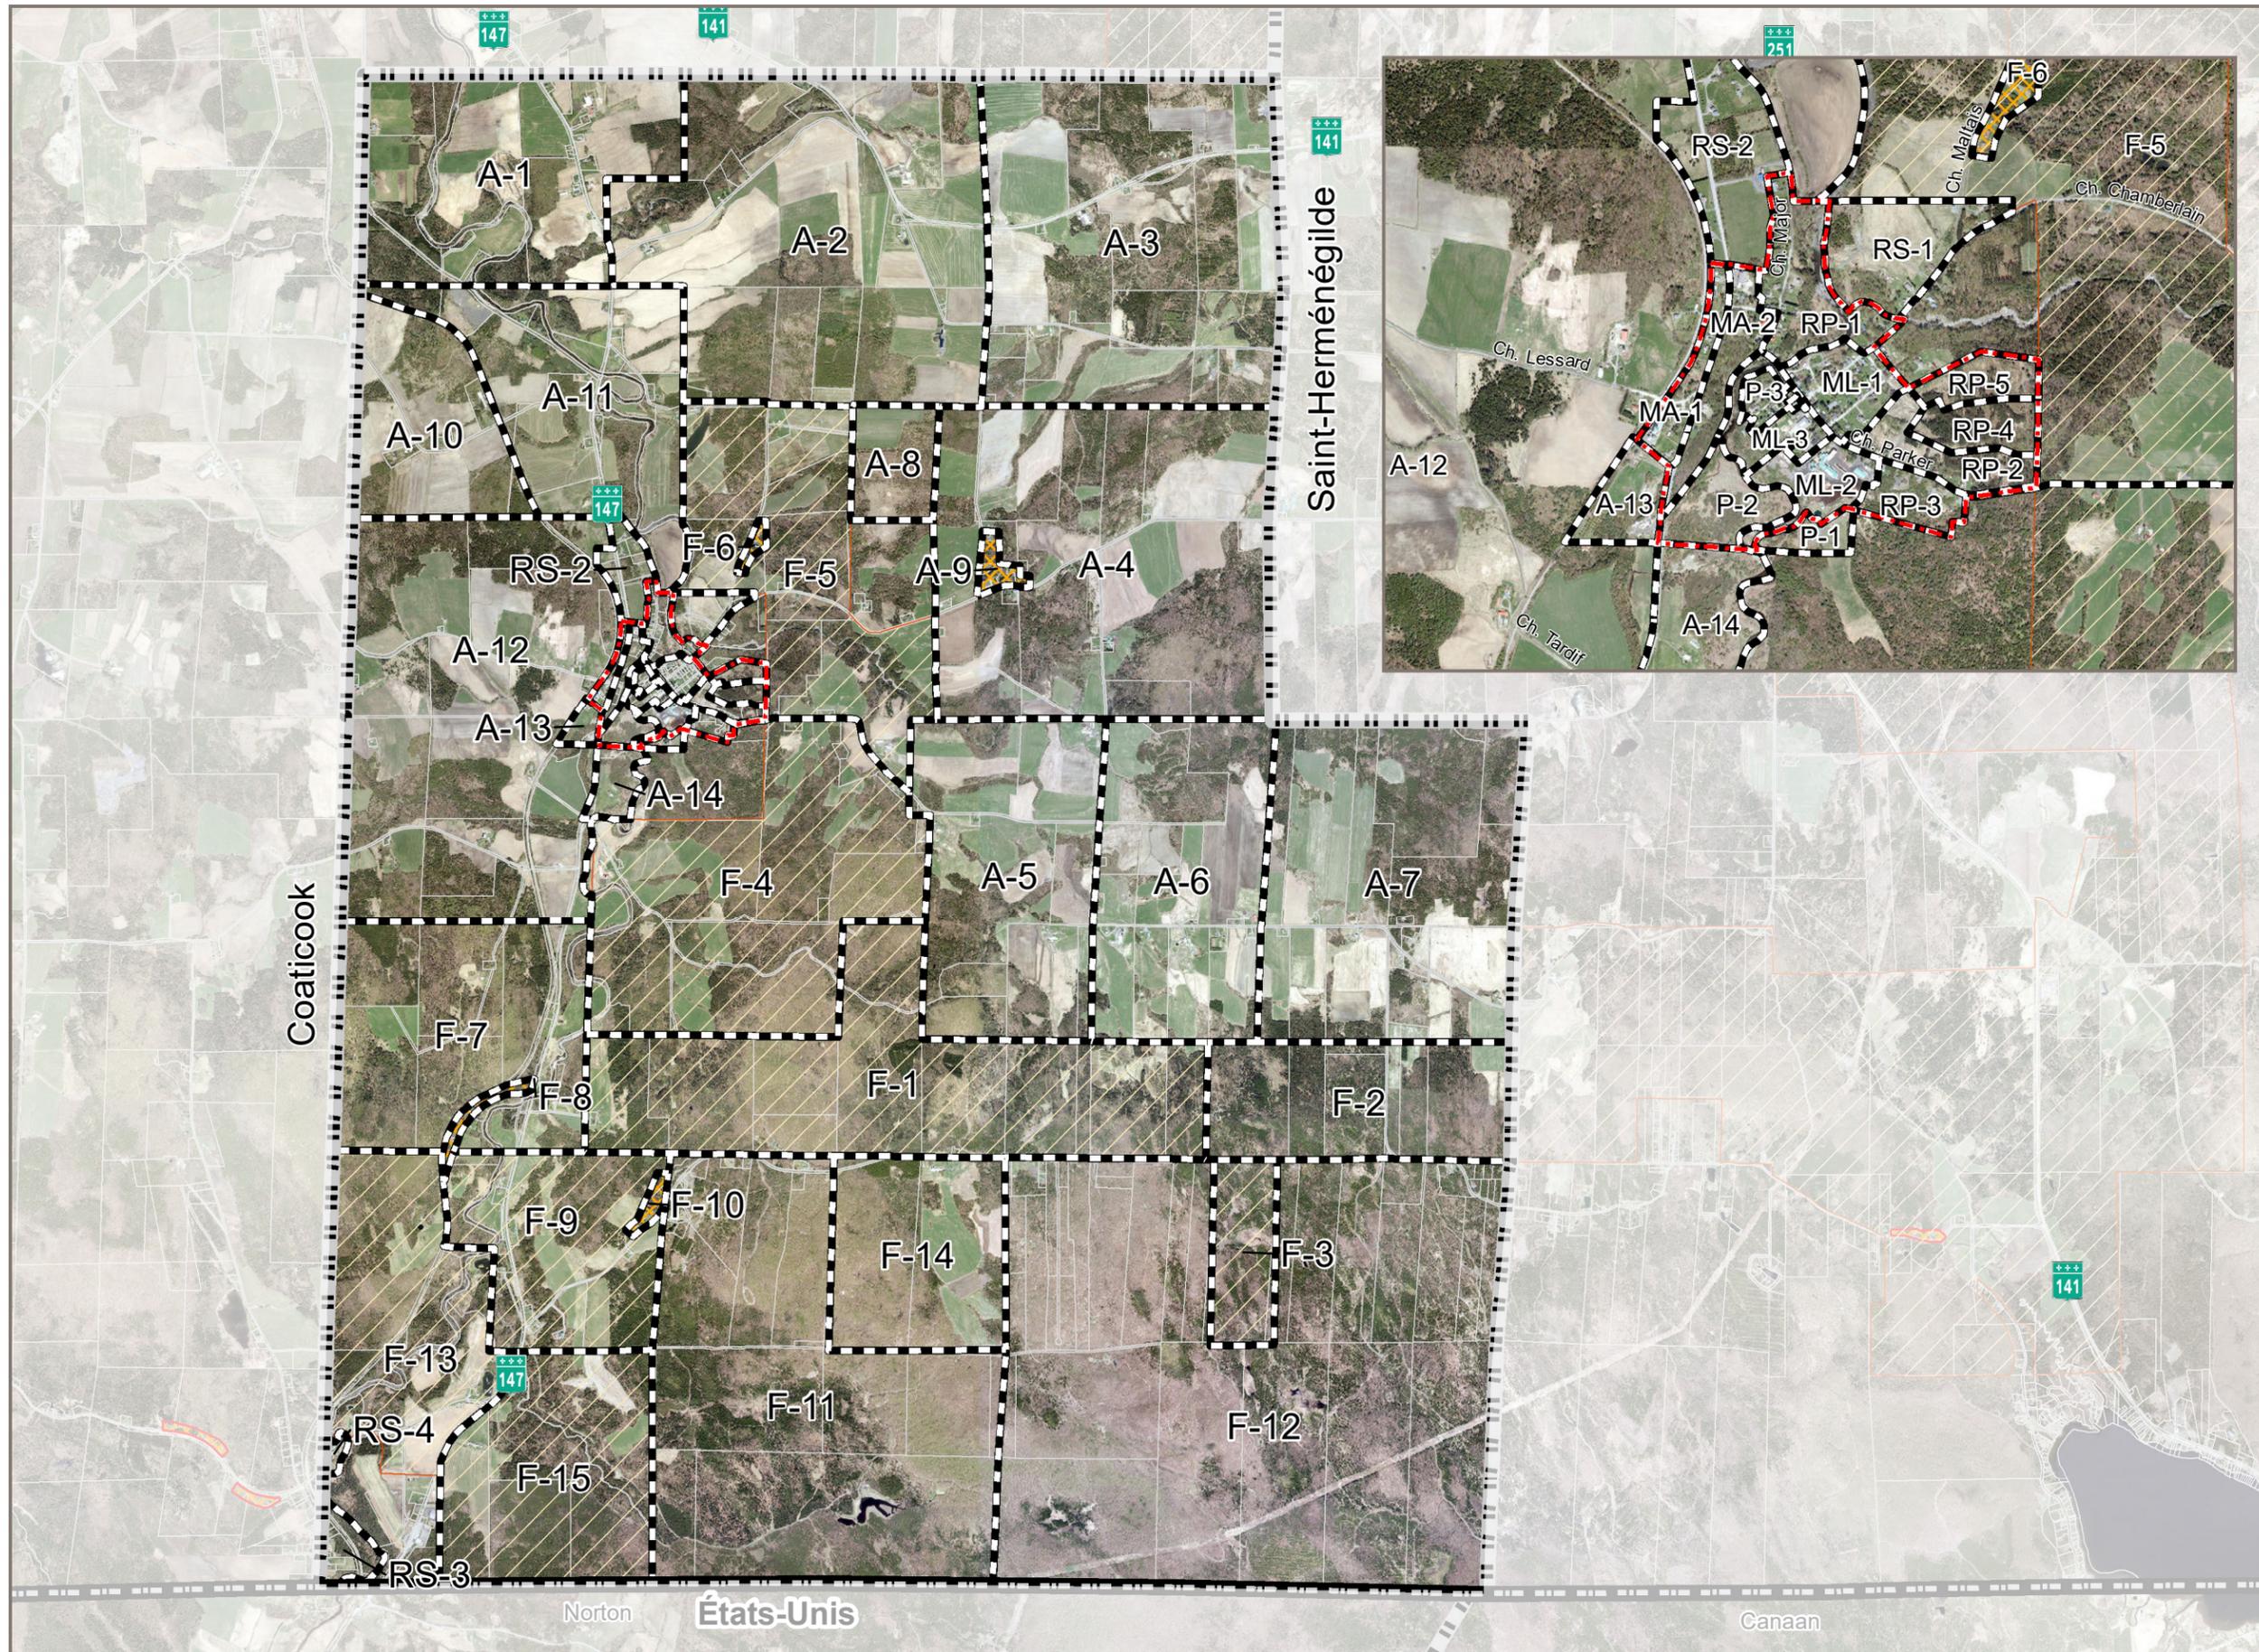

COPIE CERTIFIÉE CONFORME

Françoise Bouchard, mairesse

Sylvain Benoit, directeur général et secrétaire-trésorier

Authentifié le: _____

PROJECTION
North American Datum 1983, EPSGC: 32187
Transverse Mercator Modifié (MTM), Zone 7

SOURCES
Base de Données Topographique du Québec (BDTQ)

RÉALISATION
Auteur: Maxime Paquet
Approuvé par: Philippe Brault
Modifié par: Sébastien Martin
Ref: Amenag_2020-07_DIZ_Z1